
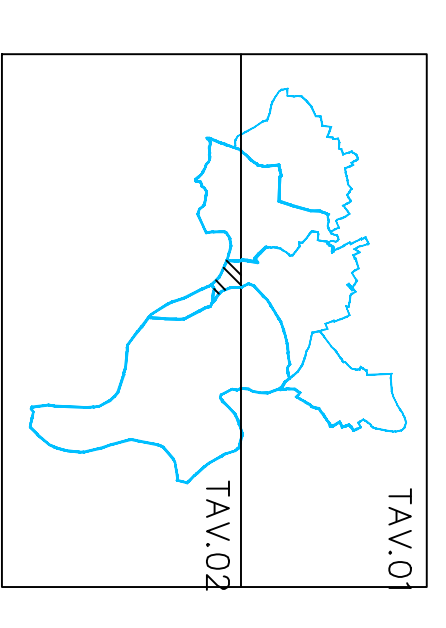


LEGENDA

	AREA DI CLASSE I
	AREA DI CLASSE II
	AREA DI CLASSE III
	AREA DI CLASSE IV
	AREA DI CLASSE V
	AREA DI CLASSE VI
	FASCIA STRADALE A - D.P.R. 30/04/2004 n. 142
	FASCIA STRADALE B - D.P.R. 30/04/2004 n. 142
	FASCIA FERROVIA A - D.P.R. 18/11/1998 n. 459
	FASCIA FERROVIA B - D.P.R. 18/11/1998 n. 459

NB : I FRONTI EDIFICATI CHE SONO RICOMPRESI ANCHE PARZIALMENTE ALL'INTERNO DELLE FASCE DI RISPETTO SI INTENDONO TOTALMENTE INCUSI NELLA CLASSE CON I LIMITI ACUSTICI SUPERIORI

PROVINCIA DI LODI
 CLASSIFICAZIONE ACUSTICA DEL
 TERRITORIO COMUNALE
 COMUNE DI CORNO GIOVINE

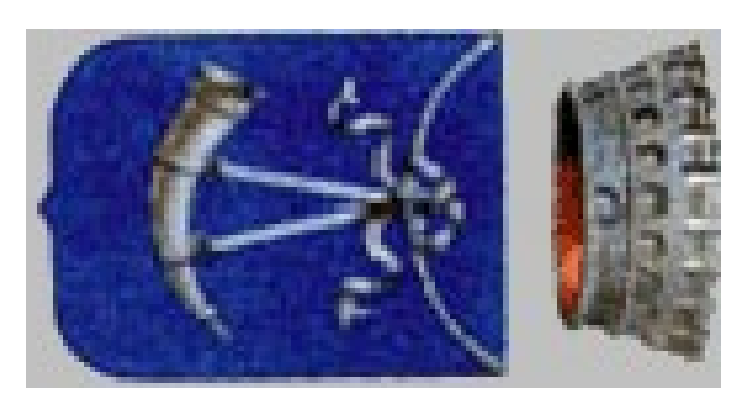

Scala 1 : 5000
 Tav. n. 02
 Data: DICEMBRE 2007

Il Tecnico Responsabile
 Geom. Luca Savigni



\\Pcetre\vossella\cervignolo\Logo_15Ac.jpg